Τμημα φρεάτιο Λευκού Πύργου - φρεάτιο οδού Σβώλου

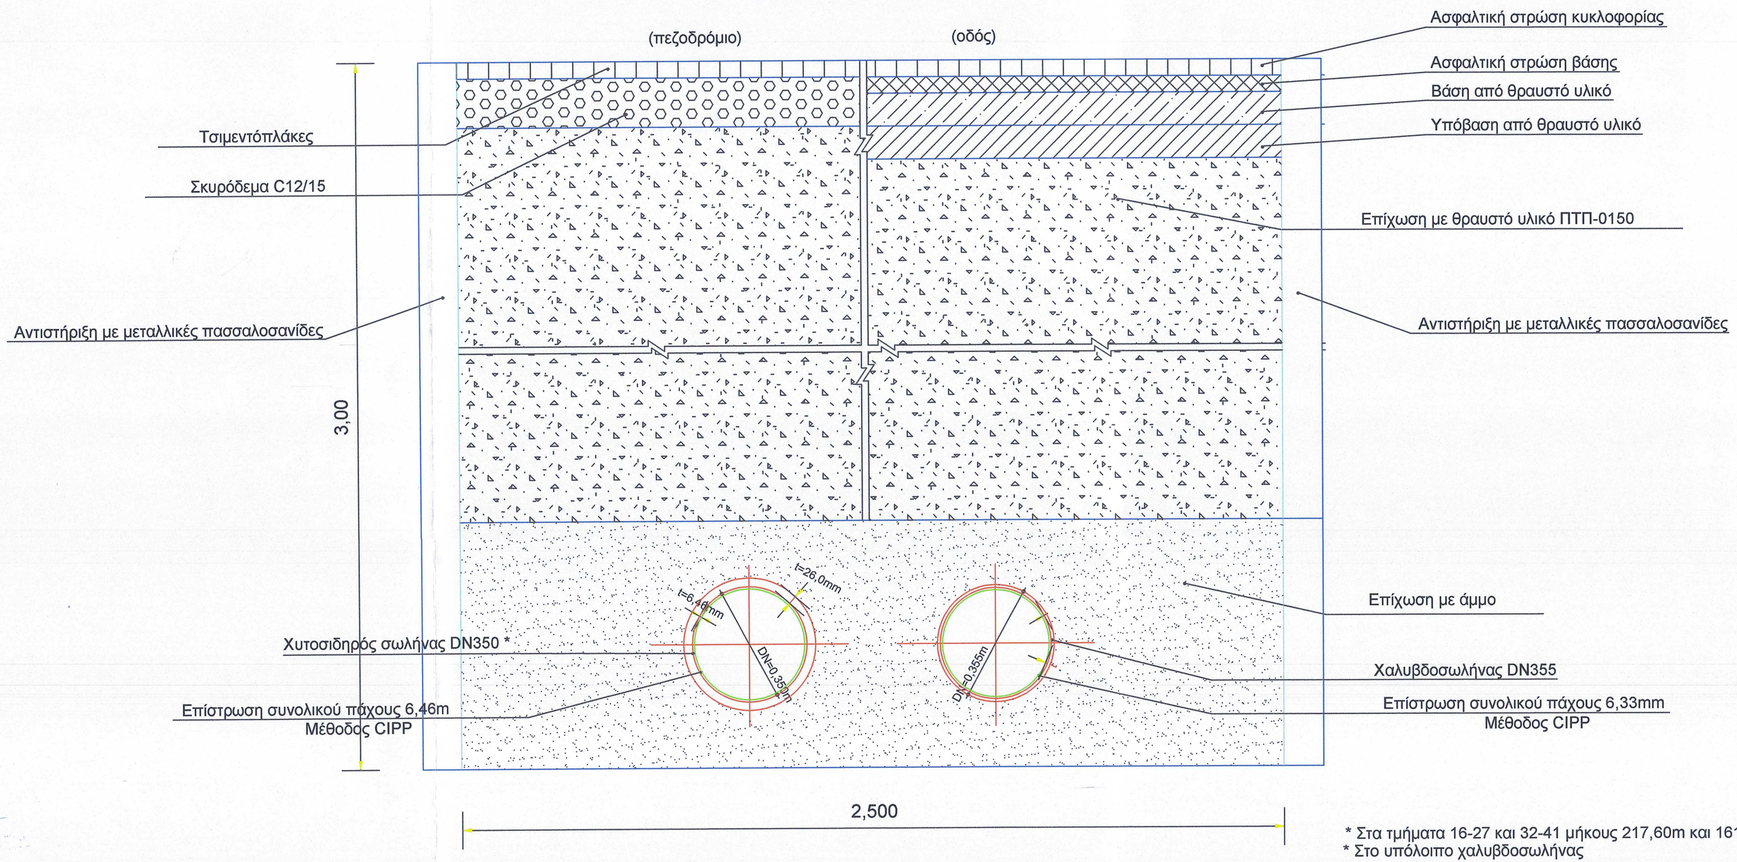

* Στα τμήματα 16-27 και 32-41 μήκους 217,60m και 161,87m αντίστοιχα
* Στο υπόλοιπο χαλυβδοσωλήνας

ΤΙΤΛΟΣ ΣΥΜΒΑΣΗΣ:

Εκπόνηση μελέτης και τευχών δημοπράτησης για την επισκευή χωρίς ανοικτή εκσκαφή των δίδυμων ωθητικών αγωγών των αντλιοστασίων αποχέτευσης ΑΑ06 και ΑΑ09 και σύνταξη μελέτης σκοπιμότητας χρήσης τεχνολογιών χωρίς εκσκαφή σε έργα της ΕΥΑΘ ΑΕ

ΤΙΤΛΟΣ ΜΕΛΕΤΗΣ:

Μελέτη για την επισκευή χωρίς ανοικτή εκσκαφή των δίδυμων ωθητικών αγωγών του αντλιοστασίου αποχέτευσης ΑΑ06 (Αντλιοστάσιο Λευκού Πύργου)

ΚΑΤΗΓΟΡΙΑ ΜΕΛΕΤΗΣ: ΥΔΡΑΥΛΙΚΗ ΜΕΛΕΤΗ
ΣΤΑΔΙΟ ΜΕΛΕΤΗΣ: ΠΡΟΜΕΛΕΤΗ

ΤΙΤΛΟΣ ΣΧΕΔΙΟΥ: ΤΥΠΙΚΗΣ ΔΙΑΤΟΜΗ ΣΚΑΜΜΑΤΟΣ ΠΡΟΣΒΑΣΗΣ		ΑΡΙΘΜΟΣ ΣΧΕΔΙΟΥ
ΗΜΕΡΟΜΗΝΙΑ: ΦΕΒΡΟΥΑΡΙΟΣ 2026	ΚΛΙΜΑΚΑ: 1: 10	ΥΔΡ _ΠΡΟΜ 5.1

ΓΙΑ ΤΟΝ ΑΝΑΔΟΧΟ

10 - 02 - 2026

ΑΝΑΔΟΧΟΣ		Ο ΣΥΝΤΑΞΑΣ
ΥΔΡΟΑΚΤΟΤΕΧΝΙΚΗ Ι.Κ.Ε.	ΣΠΥΡΙΔΩΝ ΧΡΙΣΤΟΠΟΥΛΟΣ ΠΟΛΙΤΙΚΟΣ ΜΗΧΑΝΙΚΟΣ	ΗΡΑΚΛΗΣ ΜΠΙΜΠΑΣ ΠΟΛΙΤΙΚΟΣ ΜΗΧΑΝΙΚΟΣ

ΟΙ ΕΠΙΒΛΕΠΟΝΤΕΣ

10 - 03 - 2026

ΣΩΤΗΡΙΑ ΚΑΡΑΠΕΤΡΟΥ ΠΟΛΙΤΙΚΟΣ ΜΗΧΑΝΙΚΟΣ	ΧΡΙΣΤΙΝΑ ΠΑΣΧΑΛΙΔΟΥ ΑΓΡ. ΤΟΠΟΓΡΑΦΟΣ ΜΗΧΑΝΙΚΟΣ

Η ΠΡΟΪΣΤΑΜΕΝΗ ΤΟΥ ΤΜΗΜΑΤΟΣ ΜΕΛΕΤΩΝ ΠΡΟΚΗΡΥΞΕΩΝ ΚΑΙ ΔΙΑΓΩΝΙΣΜΩΝ ΤΗΣ ΕΥΑΘ Α.Ε.	Ο ΔΙΕΥΘΥΝΤΗΣ ΣΤΡΑΤΗΓΙΚΟΥ ΣΧΕΔΙΑΣΜΟΥ ΕΡΓΩΝ ΚΑΙ ΑΝΑΠΤΥΞΗΣ ΤΗΣ ΕΥΑΘ Α.Ε.
10 - 03 - 2026	10 - 03 - 2026
ΧΡΙΣΤΙΝΑ ΠΑΣΧΑΛΙΔΟΥ ΑΓΡ. ΤΟΠΟΓΡΑΦΟΣ ΜΗΧΑΝΙΚΟΣ	ΑΛΕΞΑΝΔΡΟΣ ΜΕΝΤΕΣ ΠΟΛΙΤΙΚΟΣ ΜΗΧΑΝΙΚΟΣ

ΕΓΚΡΙΤΙΚΗ ΑΠΟΦΑΣΗ: