
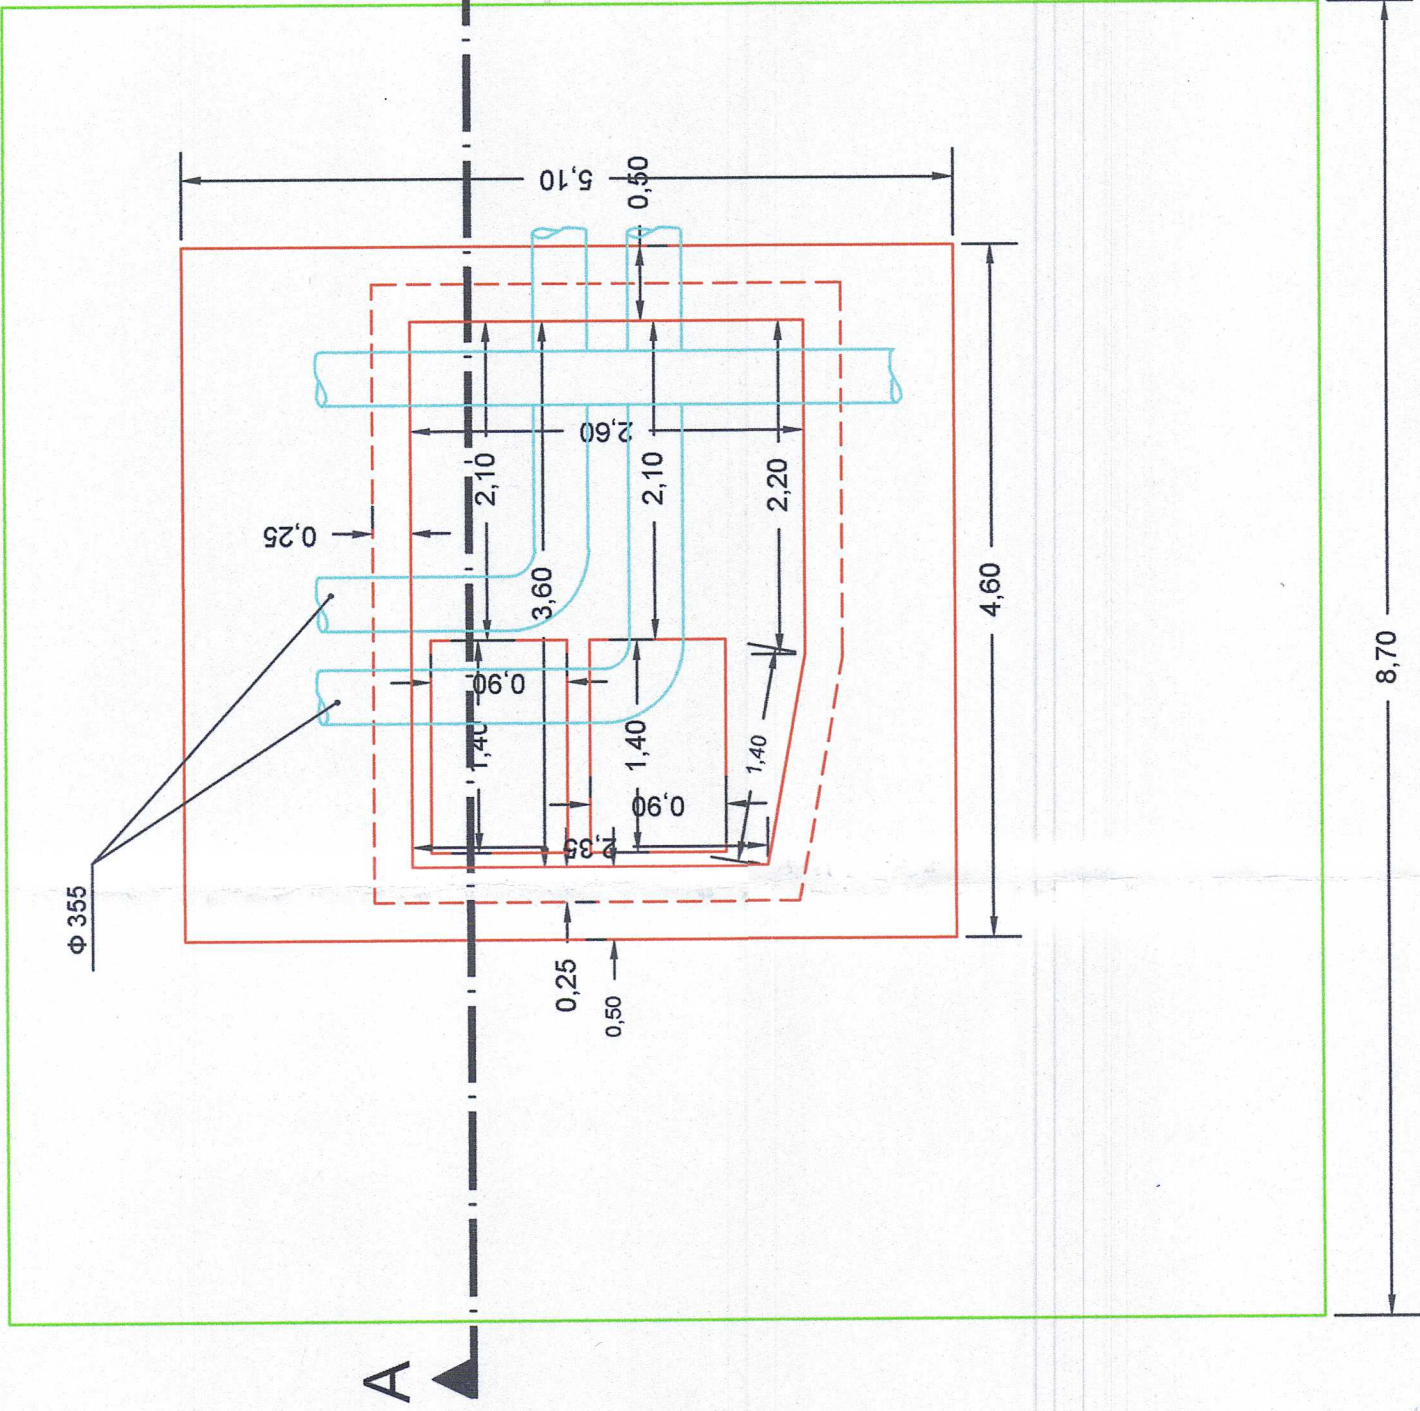


<div><div>ΕΥΡΩΠΑΪΚΟ ΕΛΛΗΝΙΚΟ ΑΝΤΙΟΧΕΤΕΥΣΗ Α.Ε.</div></div>	
ΤΙΤΛΟΣ ΣΥΜΒΑΣΗΣ: Εκπόνηση μελέτης και τευχών δημοπράτησης για την επισκευή χωρίς ανοικτή εσκαφή των διδύμων ωθητικών αγωγών των αντλιοστασίων αποχέτευσης ΑΑ06 και ΑΑ09 και σύνταξη μελέτης σκοπιμότητας χρήσης τεχνολογιών χωρίς εσκαφή σε έργα της ΕΥΑΘ ΑΕ	
ΤΙΤΛΟΣ ΜΕΛΕΤΗΣ: Μελέτη για την επισκευή χωρίς ανοικτή εσκαφή των διδύμων ωθητικών αγωγών του αντλιοστασίου αποχέτευσης ΑΑ06 (Αντλιοστάσιο Λευκού Πύργου)	
ΚΑΤΗΓΟΡΙΑ ΜΕΛΕΤΗΣ: ΥΔΡΑΥΛΙΚΗ ΜΕΛΕΤΗ ΣΤΑΔΙΟ ΜΕΛΕΤΗΣ: ΠΡΟΜΕΛΕΤΗ	
ΤΙΤΛΟΣ ΣΧΕΔΙΟΥ: ΚΑΤΟΨΗ ΤΟΜΗ ΦΡΕΑΤΙΟΥ ΛΕΥΚΟΥ ΠΥΡΓΟΥ	
ΑΡΙΘΜΟΣ ΣΧΕΔΙΟΥ	ΥΔΡ_ΠΡΟΜ 6
ΗΜΕΡΟΜΗΝΙΑ: ΦΕΒΡΟΥΑΡΙΟΣ 2026	ΚΛΙΜΑΚΑ: 1: 50
ΓΙΑ ΤΟΝ ΑΝΑΔΟΧΟ 10 - 02 - 2026	
ΑΝΑΔΟΧΟΣ	Ο ΣΥΝΤΑΞΑΣ ΑΡΧΙΤΕΚΤΟΝΙΚΗ Κ.Ε. ΜΕΛΕΤΕΣ-ΣΧΕΔΙΑΣΜΟΙ-ΕΡΓΑ ΑΡΧ. ΠΑΥΛΟΣ Μ. ΜΑΡΤΙΝΙΔΗΣ ΑΡΧ. ΣΤΑΥΡΟΣ Α. ΜΑΡΤΙΝΙΔΗΣ ΑΡΧ. ΣΤΑΥΡΟΣ Α. ΜΑΡΤΙΝΙΔΗΣ
ΥΔΡΟΑΚΤΟΤΕΧΝΙΚΗ Ι.Κ.Ε.	ΣΠΥΡΙΔΩΝ ΧΡΙΣΤΟΠΟΥΛΟΣ ΠΟΛΙΤΙΚΟΣ ΜΗΧΑΝΙΚΟΣ ΗΡΑΚΛΗΣ ΜΠΙΜΠΑΣ ΠΟΛΙΤΙΚΟΣ ΜΗΧΑΝΙΚΟΣ
ΟΙ ΕΠΙΒΛΕΠΟΝΤΕΣ 10 - 03 - 2026	
Η ΠΡΟΣΤΑΜΕΝΗ ΤΟΥ ΤΜΗΜΑΤΟΣ ΜΕΛΕΤΩΝ ΠΡΟΚΗΡΥΞΕΩΝ ΚΑΙ ΔΙΑΤΩΝΙΣΜΩΝ ΤΗΣ ΕΥΑΘ Α.Ε. 10 - 03 - 2026	Ο ΔΙΕΥΘΥΝΤΗΣ ΣΤΡΑΤΗΓΙΚΟΥ ΣΧΕΔΙΑΣΜΟΥ ΕΡΓΩΝ ΚΑΙ ΑΝΑΠΤΥΞΗΣ ΤΗΣ ΕΥΑΘ Α.Ε. 10 - 03 - 2026
ΧΡΙΣΤΙΝΑ ΠΑΣΧΑΛΙΔΟΥ ΑΓΡ. ΤΟΠΟΓΡΑΦΟΣ ΜΗΧΑΝΙΚΟΣ	ΧΡΙΣΤΙΝΑ ΠΑΣΧΑΛΙΔΟΥ ΑΓΡ. ΤΟΠΟΓΡΑΦΟΣ ΜΗΧΑΝΙΚΟΣ
ΕΓΚΡΙΤΙΚΗ ΑΠΟΦΑΣΗ:	ΕΓΚΡΙΤΙΚΗ ΑΠΟΦΑΣΗ:

ΚΑΤΟΨΗ ΦΡΕΑΤΙΟΥ



ΤΟΜΗ Α-Α'

