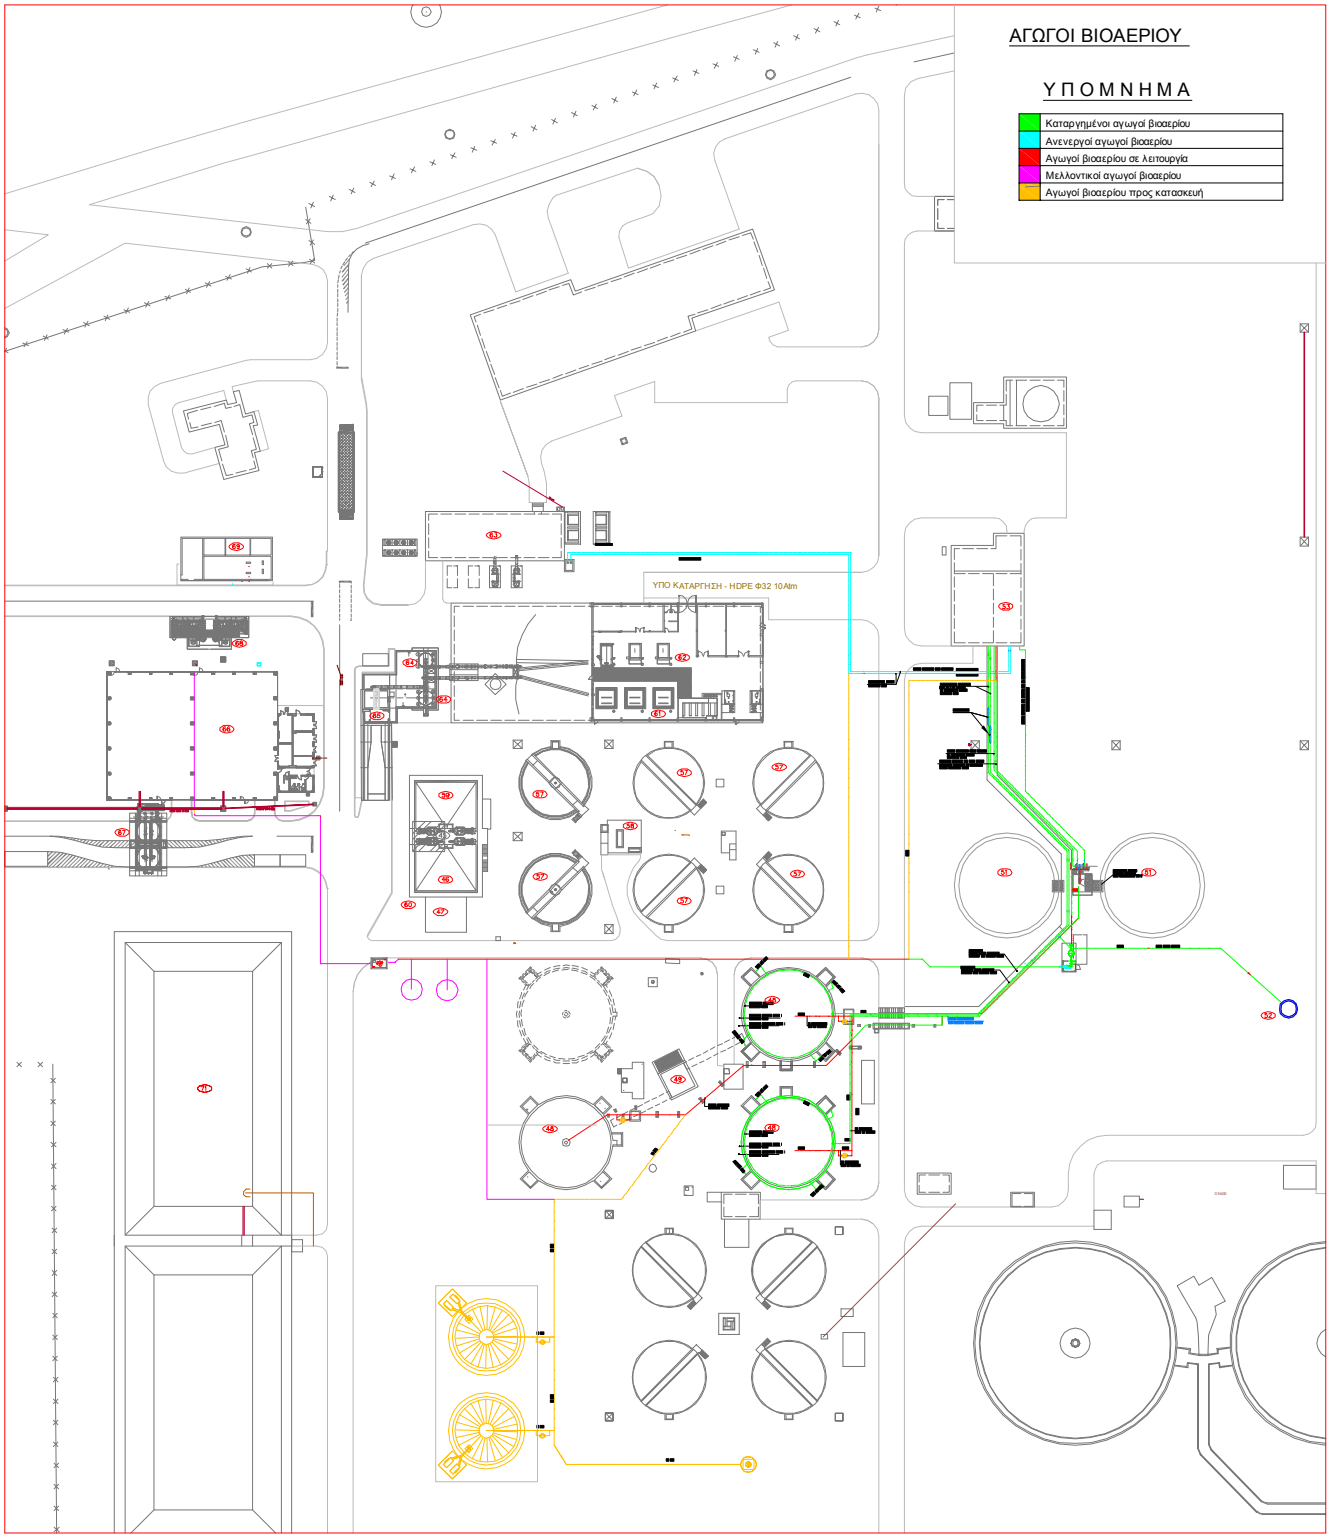
ΑΓΩΓΟΙ ΒΙΟΑΕΡΙΟΥ
ΥΠΟΜΝΗΜΑ
Καταργημένοι αγωγοί βιοαερίου
Ανενεργοί αγωγοί βιοαερίου
Αγωγοί βιοαερίου σε λειτουργία
Μελλοντικοί αγωγοί βιοαερίου
Αγωγοί βιοαερίου προς κατασκευή
ΥΠΟ ΚΑΤΑΡΓΗΣΗ - HDPE Φ32 10Atm