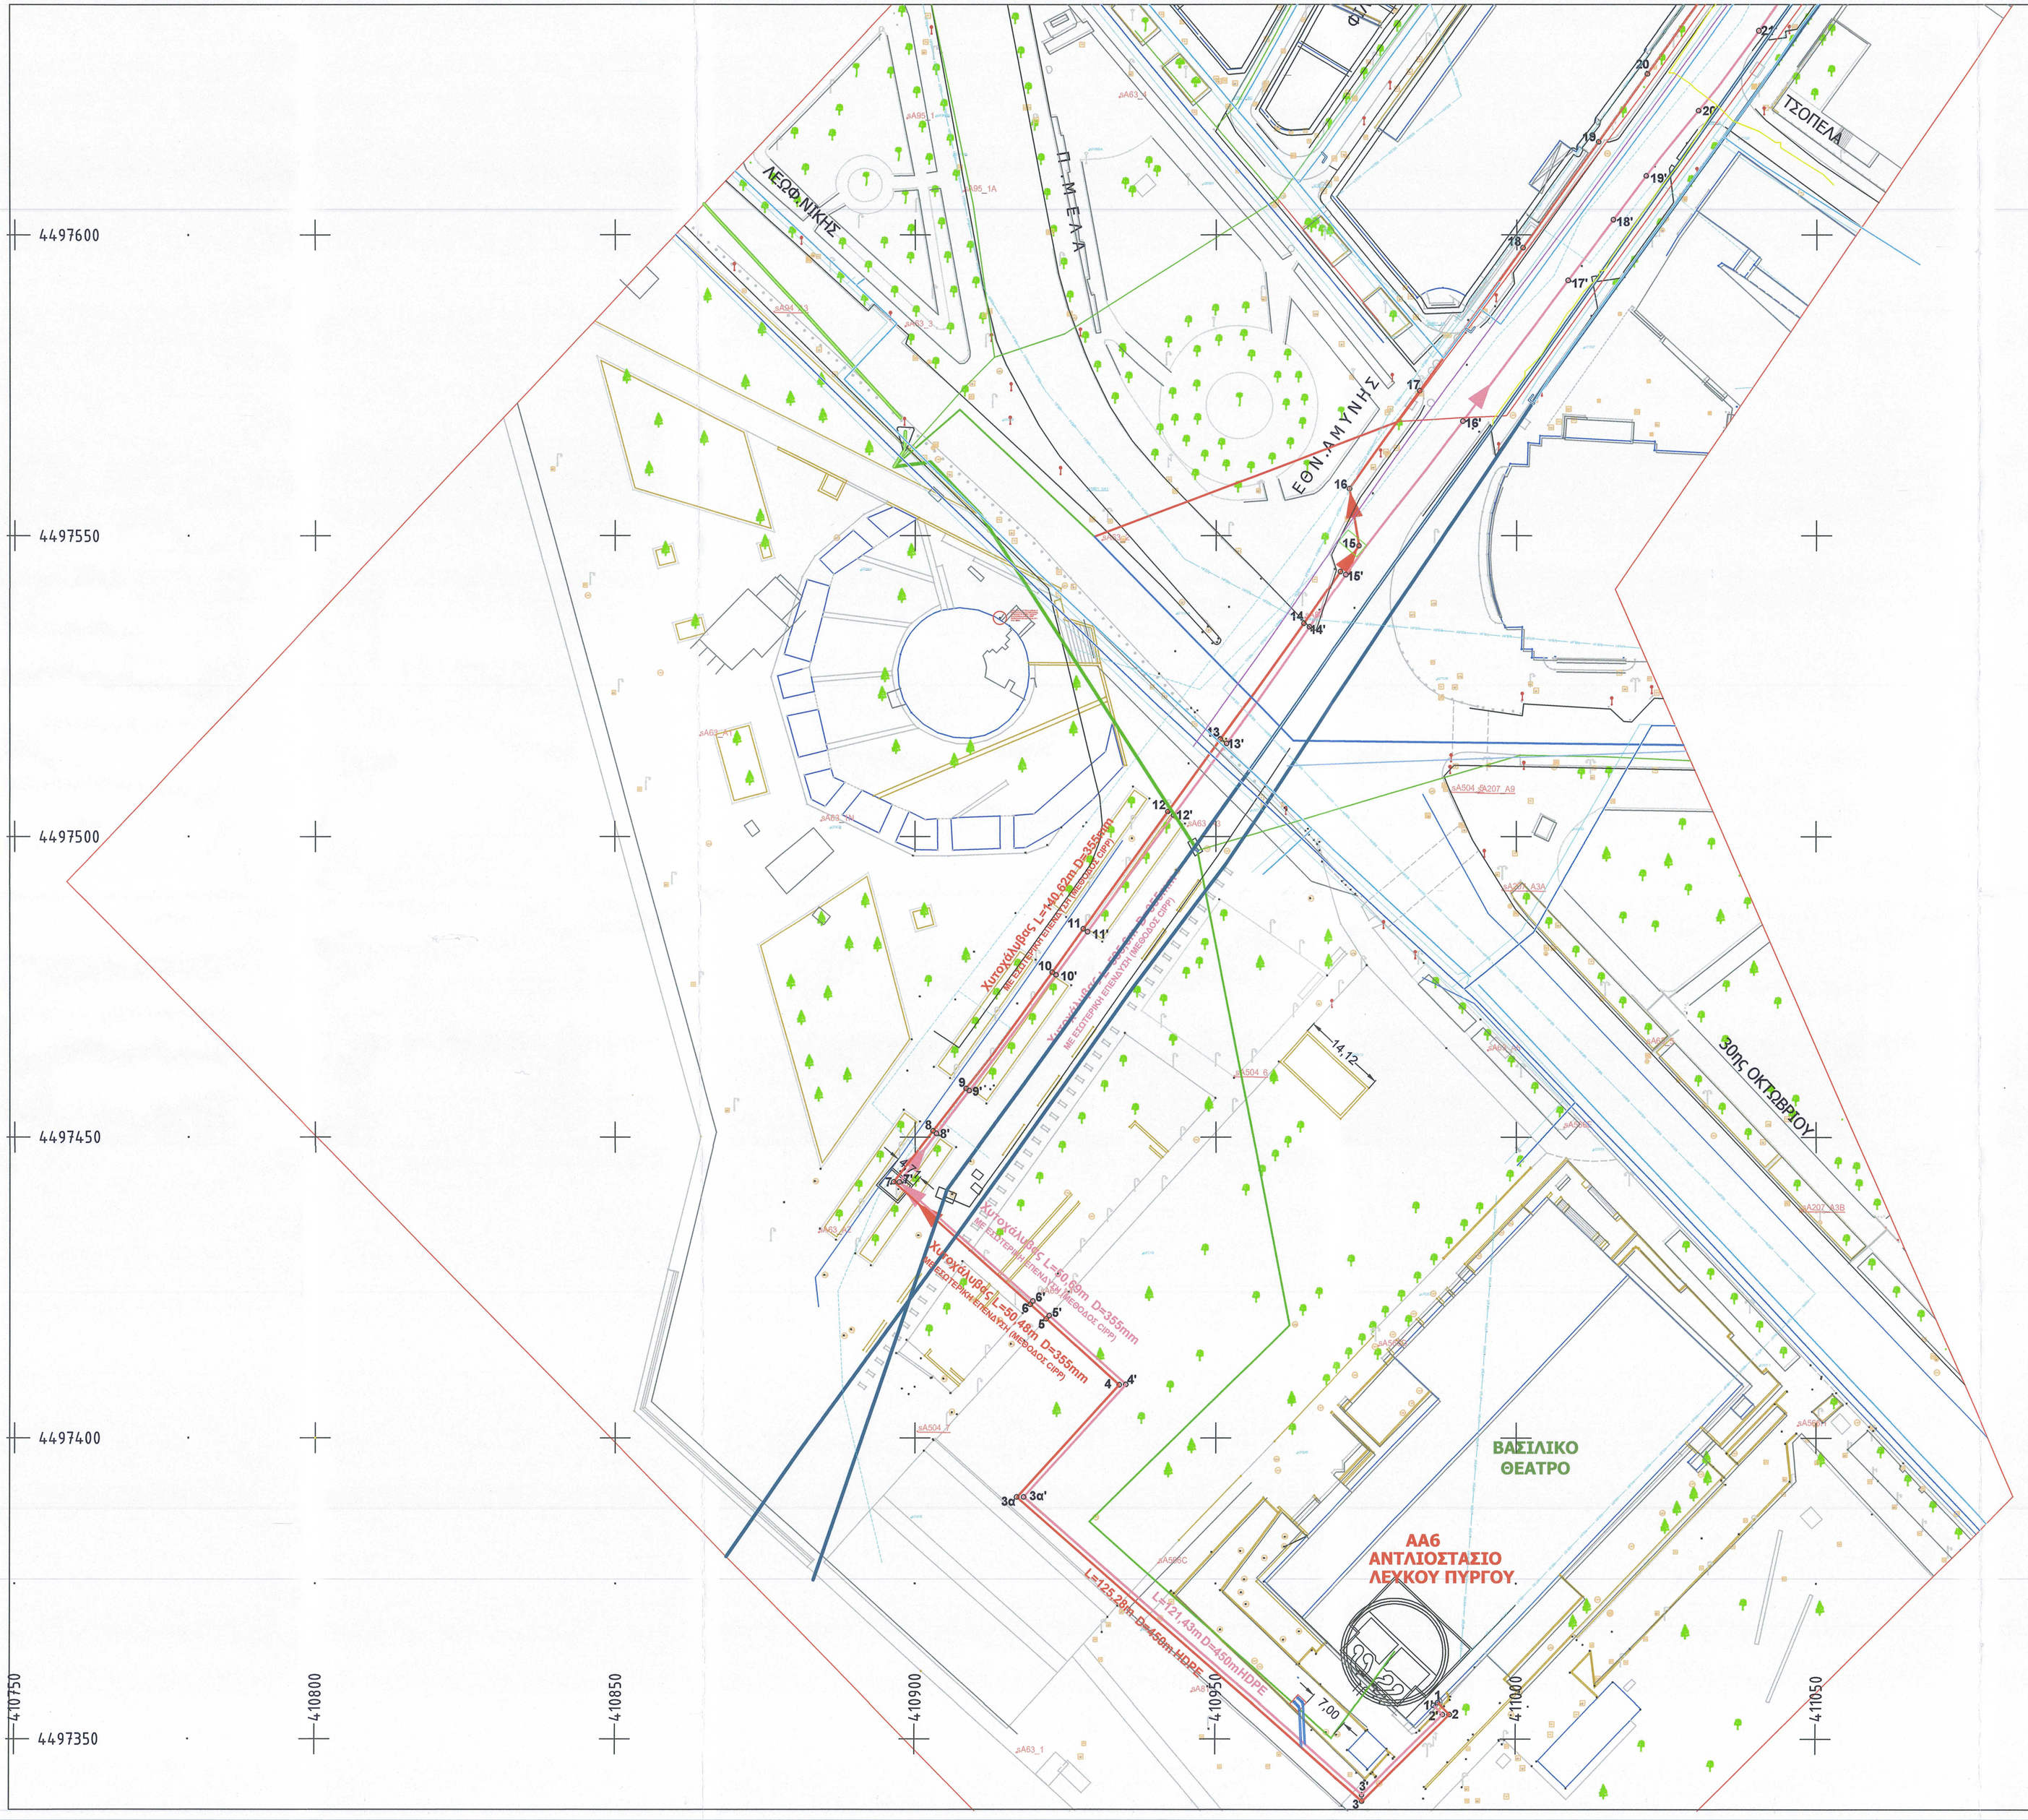

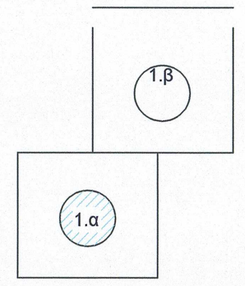

ΥΠΟΜΝΗΜΑ

- ΥΦΙΣΤΑΜΕΝΟΣ ΑΓΩΓΟΣ ΑΚΑΘΑΡΤΩΝ
- ΥΔΡΕΥΣΗ
- ΥΦΙΣΤΑΜΕΝΟΣ ΠΑΝΤΟΡΡΟΪΚΟΣ ΑΓΩΓΟΣ
- ΥΦΙΣΤΑΜΕΝΟΣ ΑΓΩΓΟΣ ΟΜΒΡΙΩΝ
- ΔΙΚΤΥΟ VODAFON
- ΔΙΚΤΥΟ ΦΥΣΙΚΟΥ ΑΕΡΙΟΥ
- ΔΙΚΤΥΟ ΟΠΤΙΚΩΝ ΙΝΩΝ
- ΔΙΚΤΥΟ ΟΤΕ
- ΔΙΚΤΥΟ ΔΕΔΔΗΕ
- ΥΦΙΣΤΑΜΕΝΟΣ ΩΘΗΤΙΚΟΣ ΑΓΩΓΟΣ (ΑΝΑΤΟΛΙΚΟΣ)
- ΥΦΙΣΤΑΜΕΝΟΣ ΩΘΗΤΙΚΟΣ ΑΓΩΓΟΣ (ΔΥΤΙΚΟΣ)
- 14 ΣΗΜΕΙΟ ΕΛΕΓΧΟΥ ΩΘΗΤΙΚΟΥ ΑΓΩΓΟΥ (ΔΥΤΙΚΟΣ)
- 14' ΣΗΜΕΙΟ ΕΛΕΓΧΟΥ ΩΘΗΤΙΚΟΥ ΑΓΩΓΟΥ (ΑΝΑΤΟΛΙΚΟΣ)
- ΣΚΑΜΜΑ ΠΡΟΣΒΑΣΗΣ (ΕΝΔΕΙΚΤΙΚΗ ΘΕΣΗ) ΜΕΘΟΔΟΣ CIPP
- ΒΑΝΟΣΤΑΣΙΟ

ΕΥΑΘ Ποιότητα ζωής!

ΤΙΤΛΟΣ ΣΥΜΒΑΣΗΣ:

Εκπόνηση μελέτης και τευχών δημοπράτησης για την επισκευή χωρίς ανοικτή εκσκαφή των δίδυμων ωθητικών αγωγών των αντλιοστασίων αποχέτευσης ΑΑ06 και ΑΑ09 και σύνταξη μελέτης σκοπιμότητας χρήσης τεχνολογιών χωρίς εκσκαφή σε έργα της ΕΥΑΘ ΑΕ

ΤΙΤΛΟΣ ΜΕΛΕΤΗΣ:

Μελέτη για την επισκευή χωρίς ανοικτή εκσκαφή των δίδυμων ωθητικών αγωγών του αντλιοστασίου αποχέτευσης ΑΑ06 (Αντλιοστάσιο Λευκού Πύργου)

ΚΑΤΗΓΟΡΙΑ ΜΕΛΕΤΗΣ: ΥΔΡΑΥΛΙΚΗ ΜΕΛΕΤΗ
ΣΤΑΔΙΟ ΜΕΛΕΤΗΣ: ΠΡΟΜΕΛΕΤΗ

ΤΙΤΛΟΣ ΣΧΕΔΙΟΥ: ΟΡΙΖΟΝΤΙΟΓΡΑΦΙΑ ΔΙΔΥΜΩΝ ΩΘΗΤΙΚΩΝ ΑΓΩΓΩΝ ΑΠΟ ΑΝΤΛΙΟΣΤΑΣΙΟ ΑΠΟΧΕΤΕΥΣΗΣ ΑΑ6 ΩΣ ΦΡΕΑΤΙΟ ΟΔΟΥ ΣΒΩΛΟΥ		ΑΡΙΘΜΟΣ ΣΧΕΔΙΟΥ
ΗΜΕΡΟΜΗΝΙΑ: ΦΕΒΡΟΥΑΡΙΟΣ 2026	ΚΛΙΜΑΚΑ: 1: 500	ΥΔΡ _ΠΡΟΜ 2.1α

ΓΙΑ ΤΟΝ ΑΝΑΔΟΧΟ
10 - 02 - 2026

ΑΝΑΔΟΧΟΣ	Ο ΣΥΝΤΑΞΑΣ
ΥΔΡΟΑΚΤΟΤΕΧΝΙΚΗ Ι.Κ.Ε.	ΣΠΥΡΙΔΩΝ ΧΡΙΣΤΟΠΟΥΛΟΣ ΠΟΛΙΤΙΚΟΣ ΜΗΧΑΝΙΚΟΣ
	ΗΡΑΚΛΗΣ ΜΠΙΜΠΑΣ ΠΟΛΙΤΙΚΟΣ ΜΗΧΑΝΙΚΟΣ

ΟΙ ΕΠΙΒΛΕΠΟΝΤΕΣ
10 - 02 - 2026

ΣΩΤΗΡΙΑ ΚΑΡΑΠΕΤΡΟΥ ΠΟΛΙΤΙΚΟΣ ΜΗΧΑΝΙΚΟΣ	ΧΡΙΣΤΙΝΑ ΠΑΣΧΑΛΙΔΟΥ ΑΓΡ. ΤΟΠΟΓΡΑΦΟΣ ΜΗΧΑΝΙΚΟΣ

Η ΠΡΟΪΣΤΑΜΕΝΗ ΤΟΥ ΤΜΗΜΑΤΟΣ ΜΕΛΕΤΩΝ ΠΡΟΚΗΡΥΞΕΩΝ ΚΑΙ ΔΙΑΓΩΝΙΣΜΩΝ ΤΗΣ ΕΥΑΘ Α.Ε.	Ο ΔΙΕΥΘΥΝΤΗΣ ΣΤΡΑΤΗΓΙΚΟΥ ΣΧΕΔΙΑΣΜΟΥ ΕΡΓΩΝ ΚΑΙ ΑΝΑΠΤΥΞΗΣ ΤΗΣ ΕΥΑΘ Α.Ε.
10 - 02 - 2026	10 - 02 - 2026
ΧΡΙΣΤΙΝΑ ΠΑΣΧΑΛΙΔΟΥ ΑΓΡ. ΤΟΠΟΓΡΑΦΟΣ ΜΗΧΑΝΙΚΟΣ	ΑΛΕΞΑΝΔΡΟΣ ΜΕΝΤΕΣ ΠΟΛΙΤΙΚΟΣ ΜΗΧΑΝΙΚΟΣ

ΕΓΚΡΙΤΙΚΗ ΑΠΟΦΑΣΗ: