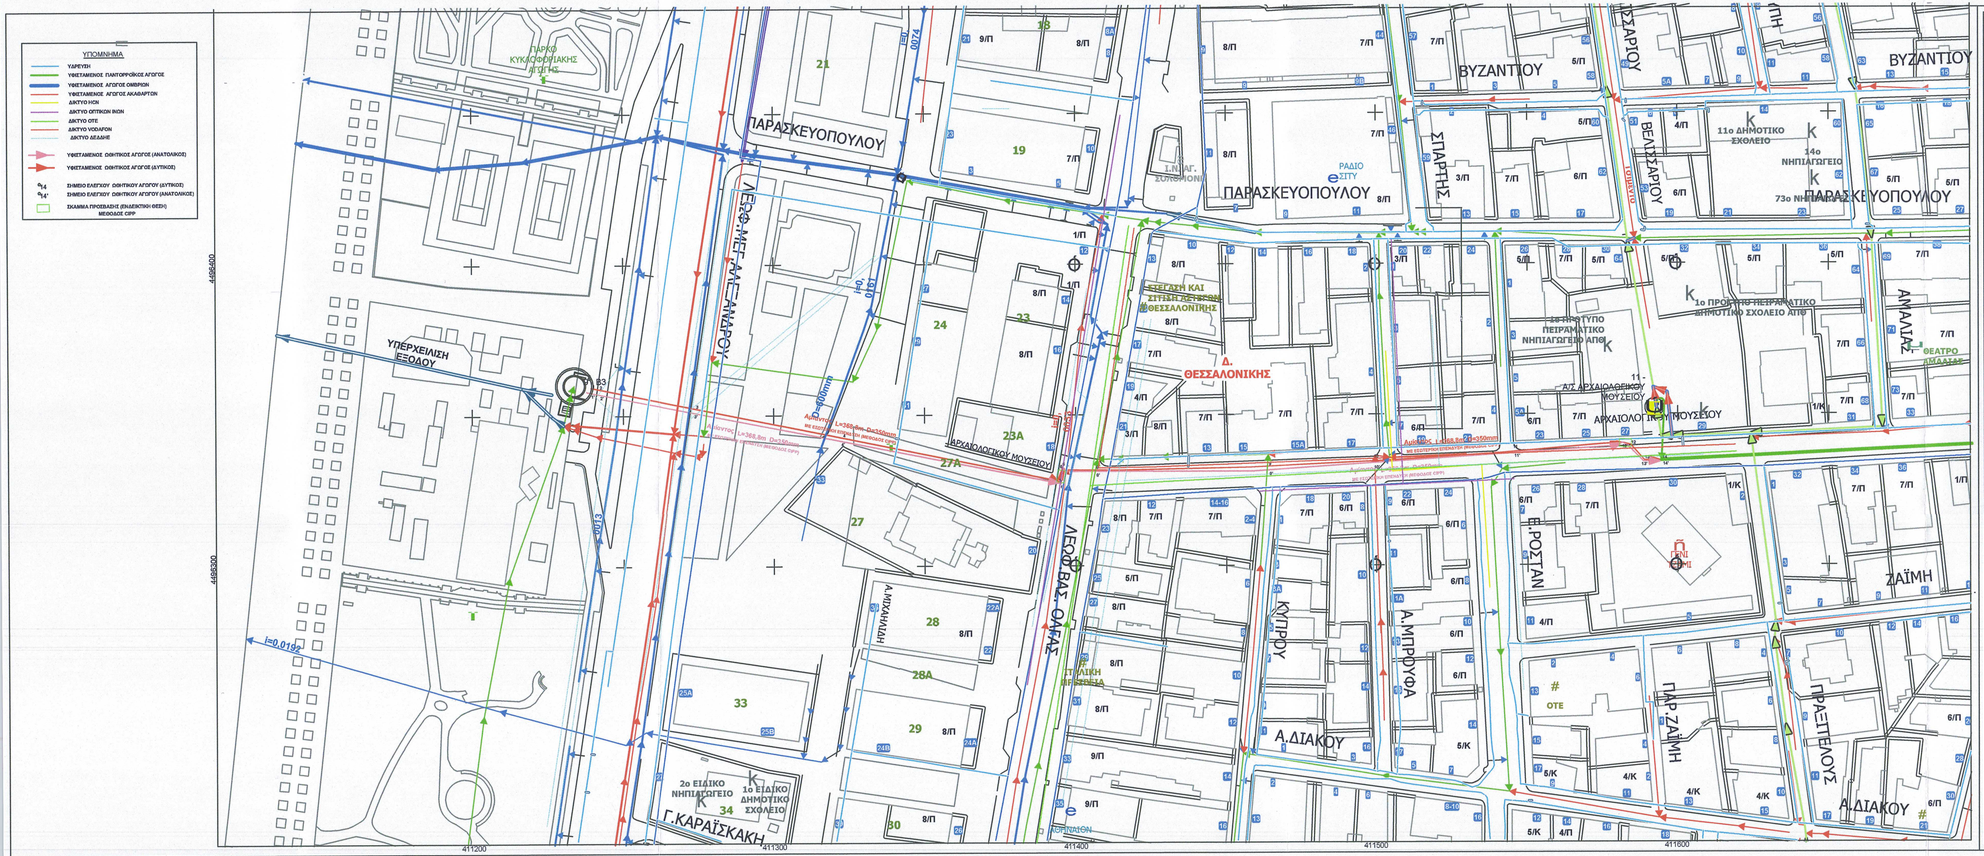
ΥΠΟΜΝΗΜΑ
ΥΔΡΕΥΣΗ
ΥΦΙΣΤΑΜΕΝΟΣ ΠΛΑΝΟΤΡΟΧΙΚΟΣ ΑΓΩΓΟΣ
ΥΦΙΣΤΑΜΕΝΟΣ ΑΓΩΓΟΣ ΟΜΒΡΙΩΝ
ΥΦΙΣΤΑΜΕΝΟΣ ΑΓΩΓΟΣ ΑΚΑΘΑΡΤΩΝ
ΔΙΚΤΥΟ ΝΟΗ
ΔΙΚΤΥΟ ΟΠΤΙΚΩΝ ΙΝΩΝ
ΔΙΚΤΥΟ ΟΤΕ
ΔΙΚΤΥΟ VODAFON
ΔΙΚΤΥΟ ΔΕΔΔΗΕ
ΥΦΙΣΤΑΜΕΝΟΣ ΟΔΗΤΙΚΟΣ ΑΓΩΓΟΣ (ΑΝΑΤΟΛΙΚΟΣ)
ΥΦΙΣΤΑΜΕΝΟΣ ΟΔΗΤΙΚΟΣ ΑΓΩΓΟΣ (ΔΥΤΙΚΟΣ)
ΣΗΜΕΙΟ ΕΛΕΓΧΟΥ ΟΔΗΤΙΚΟΥ ΑΓΩΓΟΥ (ΔΥΤΙΚΟΣ)
ΣΗΜΕΙΟ ΕΛΕΓΧΟΥ ΟΔΗΤΙΚΟΥ ΑΓΩΓΟΥ (ΑΝΑΤΟΛΙΚΟΣ)
ΣΚΙΑΓΡΑΜΜΑ ΠΡΟΣΒΑΣΗΣ (ΠΛΕΙΑΔΙΚΗ ΘΕΣΗ) ΜΕΘΟΔΟΣ CIPP
ΠΑΡΚΟ ΚΥΚΛΟΦΟΡΙΑΚΗΣ ΑΓΩΓΗΣ
ΠΑΡΑΣΚΕΥΟΠΟΥΛΟΥ
ΛΕΩΦ. ΜΕΓΑΛΟΥ ΑΛΕΞΑΝΔΡΟΥ
ΑΡΧΑΙΟΛΟΓΙΚΟΥ ΜΟΥΣΕΙΟΥ
ΛΕΩΦ. ΒΑΣ. ΟΛΓΑΣ
ΚΥΠΡΟΥ
Α.ΜΠΡΟΥΦΑ
Α.ΔΙΑΚΟΥ
ΠΑΡ.ΖΑΪΜΗ
ΠΡΑΞΙΤΕΛΟΥΣ
ΒΥΖΑΝΤΙΟΥ
ΣΠΑΡΤΗΣ
ΒΕΛΙΣΣΑΡΙΟΥ
ΣΤΑΡΟΥ
ΑΝΑΞΑΙΑΣ
ΕΡΡΟΣΤΑΝ
ΣΤΡΑΤΙΑΚΗ ΜΕΡΙΜΝΑ
Δ. ΘΕΣΣΑΛΟΝΙΚΗΣ
ΡΑΔΙΟ ΕΣΤΥ
ΘΕΑΤΡΟ ΑΝΑΞΑΙΑΣ
11ο ΔΗΜΟΤΙΚΟ ΣΧΟΛΕΙΟ
14ο ΝΗΠΙΑΓΩΓΕΙΟ
73ο ΝΗΠΙΑΓΩΓΕΙΟ
1ο ΠΡΟΤΥΠΟ ΠΕΙΡΑΜΑΤΙΚΟ ΔΗΜΟΤΙΚΟ ΣΧΟΛΕΙΟ ΑΠΘ
1ο ΠΡΟΤΥΠΟ ΠΕΙΡΑΜΑΤΙΚΟ ΝΗΠΙΑΓΩΓΕΙΟ ΑΠΘ
Α/Σ ΑΡΧΑΙΟΛΟΓΙΚΟΥ ΜΟΥΣΕΙΟΥ
2ο ΕΙΔΙΚΟ ΝΗΠΙΑΓΩΓΕΙΟ
1ο ΕΙΔΙΚΟ ΔΗΜΟΤΙΚΟ ΣΧΟΛΕΙΟ
Γ.ΚΑΡΑΪΣΚΑΚΗ
ΟΤΕ
ΔΕΗ
ΑΡΧΑΙΟΛΟΓΙΚΟΥ ΜΟΥΣΕΙΟΥ
